

ΕΦΗΜΕΡΙΣ ΤΗΣ ΚΥΒΕΡΝΗΣΕΩΣ
ΤΗΣ ΕΛΛΗΝΙΚΗΣ ΔΗΜΟΚΡΑΤΙΑΣ

ΕΝ ΑΘΗΝΑΙΣ ΤΗι 22 ΙΟΥΛΙΟΥ 1980	ΤΕΥΧΟΣ ΤΕΤΑΡΤΟΝ	ΑΡΙΘΜΟΣ ΦΥΛΛΟΥ 400

ΠΕΡΙΕΧΟΜΕΝΑ

ΑΠΑΛΛΟΤΡΙΩΣΕΙΣ

ΑΠΟΦΑΣΕΙΣ

ΑΠΑΛΛΟΤΡΙΩΣΕΙΣ

ΑΠΟΦΑΣΕΙΣ

Ἀριθ. 1399 (1)

Περὶ ἄρσεως ἀναδασώσεως ἀπὸ δημόσια δασικὴ ἔκταση 78.000 μ2 στὴ θέση «πρώην Λατομεῖο Μαμάη» περιφέρειας Δήμου Καισαριανῆς.

Ο ΝΟΜΑΡΧΗΣ ΑΤΤΙΚΗΣ
ΔΙΑΜΕΡΙΣΜΑ ΑΝΑΤ. ΑΤΤΙΚΗΣ

Σύμφωνα μέ:

1. Τὶς διατάξεις: α) Τοῦ ἄρθρου 24 τοῦ Συντάγματος τῆς Ἑλλάδος. β) Τοῦ ἄρθρου 44 Ν. 998/79 «περὶ προστασίας δασῶν καὶ δασικῶν ἐν γένει ἐκτάσεων τῆς Χώρας».

2. Τὴν ἀριθ. 159140/1077/12.3.80 ἐγκύκλιο τοῦ Ὑπουργείου Γεωργίας «περὶ ὁδηγιῶν γιὰ τὴν ἐφαρμογὴ τοῦ Ν. 998/79 προστασίας τῶν δασῶν καὶ δασικῶν ἐν γένει ἐκτάσεων τῆς χώρας».

3. Τὴν ἀριθ. 6/13.5.1980 γνωμοδότηση τοῦ Νομαρχιακοῦ Συμβουλίου Δασῶν ἡ ὁποία γνωμοδοτεῖ ὑπὲρ τῆς ἄρσεως.

4. Τὴν πρόταση ποὺ ὑποβλήθηκε μὲ τὴν ἀριθ. 3565/5.6.80 ἀναφορὰ τοῦ ἁρμόδιου Δασαρχείου Πεντέλης, σχετικὰ μὲ τὴν ἄρση τῆς κατωτέρω περιγραφομένης ἐκτάσεως. Ἐπειδὴ ἐκ τῶν ἀνωτέρω προκύπτει ὅτι ἡ ἔκταση τῶν 78.000 μ2 βρίσκεται μέσα στὴν εὐρύτερη ἔκταση τῆς Δυτικῆς πλευρᾶς Ὑμηττοῦ, ποὺ κηρύχθηκε ἀναδασωτέα μὲ τὸ ἀπὸ 22.7.1917 Β.Δ/γμα συγχωνεύθηκε δὲ ἀργότερα στὴν 108424/13.9.1934 ἀπόφαση τοῦ Ὑπουργοῦ τῆς Γεωργίας, καὶ προτείνεται ἡ ἄρση τῆς ἀναδασώσεως γιὰ τὴν ἵδρυση Ἐθνικοῦ Σταδίου Καισαριανῆς, ἀφοῦ παραχωρήθηκε κατὰ χρήση στὴν Γενικὴ Γραμματεία Ἀθλητισμοῦ μὲ τὴν ἀριθ. Φ. 211-1/274/11940/11.5.1971 κοινὴ ἀπόφαση τοῦ Πρωθυπουργοῦ καὶ Ὑπουργῶν Οἰκονομικῶν καὶ Γεωργίας, ἀποφασίζουμε:

Αἴρουμε τὴν ἀναδάσωση ἀπὸ δημόσια δασικὴ ἔκταση 78.000 μ2 στὴν περιοχὴ Καισαριανῆς, ὅπου τὸ πρώην Λατομεῖο Μαμάη, ποὺ συμπεριλαμβάνεται στὴν εὐρύτερη κηρυχθεῖσα ἀναδασωτέα ἔκταση τῆς Δυτικῆς πλευρᾶς Ὑμηττοῦ βάσει τοῦ ἀπὸ 22.7.1917 Β.Δ. καὶ συγχωνεύθηκε ἀργότερα στὴν 108424/13.9.1934 ἀπόφαση τοῦ Ὑπουργοῦ τῆς Γεωργίας.

Ἡ ἄρση αὐτὴ τῆς ἀναδασώσεως γίνεται γιὰ τὸν σκοπὸ ἱδρύσεως Ἐθνικοῦ Σταδίου Καισαριανῆς, ἀπὸ τὴν Γενικὴ Γραμματεία Ἀθλητισμοῦ στὴν ὁποία ἔχει παραχωρηθεῖ ἡ ἔκταση αὐτὴ κατὰ χρήση μὲ τὴν Φ. 211-1/274/11940/11.5.1971 κοινὴ ἀπόφαση τοῦ Πρωθυπουργοῦ καὶ Ὑπουργῶν Οἰκονομικῶν καὶ Γεωργίας (ΦΕΚ 490/71 τ. Β').

Ἡ ἔκταση αὐτὴ φαίνεται στὸ ἀπὸ Αὐγούστου 1968 διάγραμμα τοῦ μηχανικοῦ Θ. Κατραμάτου μὲ κλίμακα 1 : 1000 καὶ μὲ στοιχεῖα Α – Β – Γ – Μ – Λ – Α, τὸ ὁποῖο ἀποτελεῖ ἀναπόσπαστο μέρος τῆς ἀποφάσεως αὐτῆς καὶ μὲ ὅρια:

Ἀνατολικά: Μὲ ὁδὸ προσπελάσεως ἀπὸ Καισαριανὴ πρὸς Βύρωνα.

Δυτικά: Μὲ δημόσια δασικὴ ἀναδασωτέα ἔκταση.


Βόρεια: Μὲ παραχωρηθεῖσα δημόσια ἀναδασωτέα ἔκταση στὴ Φιλοδασικὴ Ἕνωση Ἀθηνῶν καὶ ὁδὸ προσπελάσεως ἀπὸ Καισαριανὴ πρὸς Βύρωνα.


Νότια: Μὲ δημόσια δασικὴ ἀναδασωτέα ἔκταση.

Ἡ ἀπόφαση αὐτὴ νὰ δημοσιευθεῖ στὴν Ἐφημερίδα τῆς Κυβερνήσεως.

Ἁγία Παρασκευή, 12 Ἰουνίου 1980

Ὁ Νομάρχης
ΝΙΚΗΤΑΣ Γ. ΚΩΒΑΙΟΣ

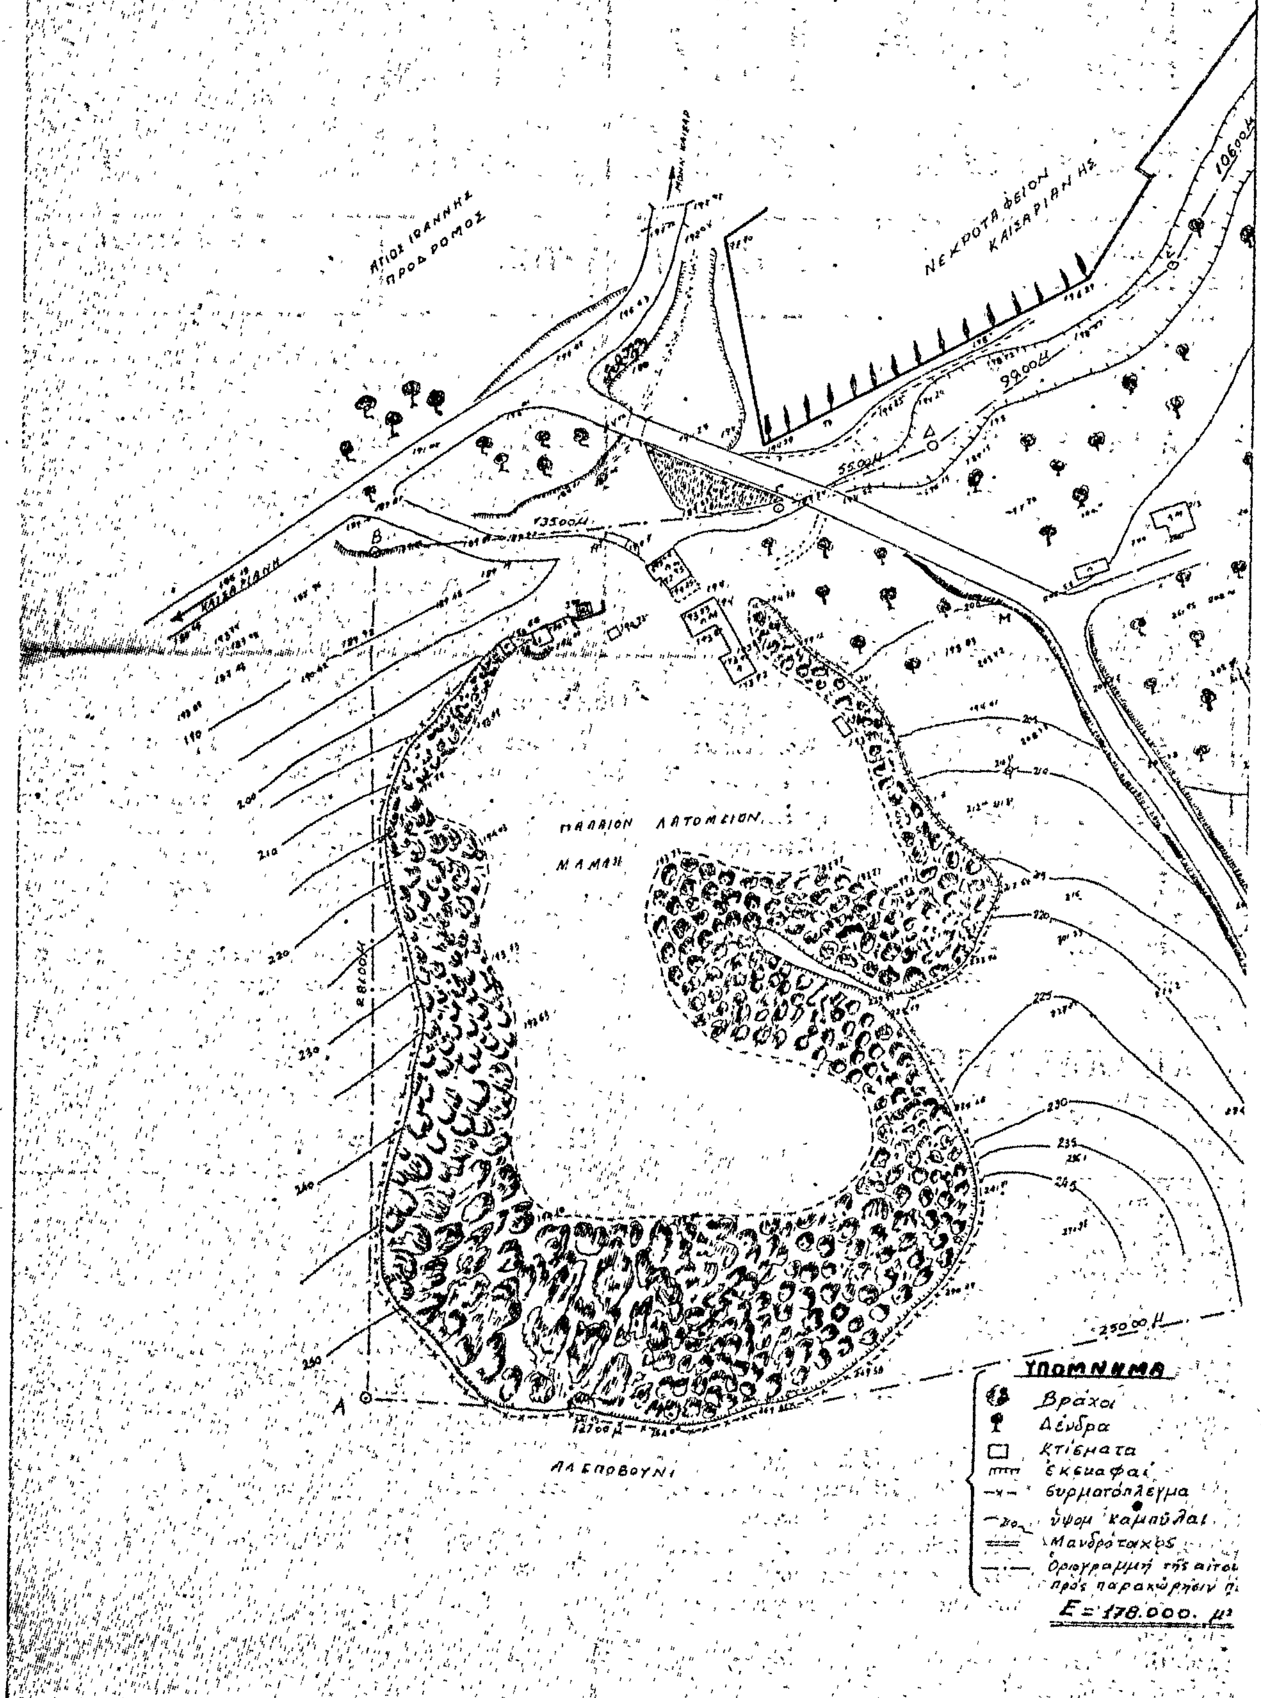
ΤΑΧΥΜΕΤΡΙΚΟΝ ΔΙΑΓΡΑΜΜΑ
ΠΕΡΙΟΧΗΣ Ν. ΝΕΚΡΟΤΑΦΕΙΟΥ ΚΑΙΣΑΡΙΑΝΗΣ
ΚΛΙΜΑΞ 1:1000
Ἰσοδιάστ. 5μ
ΝΕΚΡΟΤΑΦΕΙΟΝ ΚΑΙΣΑΡΙΑΝΗΣ
ΑΓΙΟΣ ΙΩΑΝΝΗΣ ΠΡΟΔΡΟΜΟΣ
ΚΑΙΣΑΡΙΑΝΗ
ΠΑΛΑΙΟΝ ΛΑΤΟΜΕΙΟΝ ΜΑΜΑΗ
ΑΛΕΠΟΒΟΥΝΙ
ΥΠΟΜΝΗΜΑ
Βράχοι
Δένδρα
Κτίσματα
Ἐκσκαφαί
Συρματόπλεγμα
Ὑψομ. καμπύλαι
Μανδρότοιχος
Ὁριογραμμὴ τῆς αἰτου. πρὸς παρακώρησιν π.
Ε = 178.000 μ²

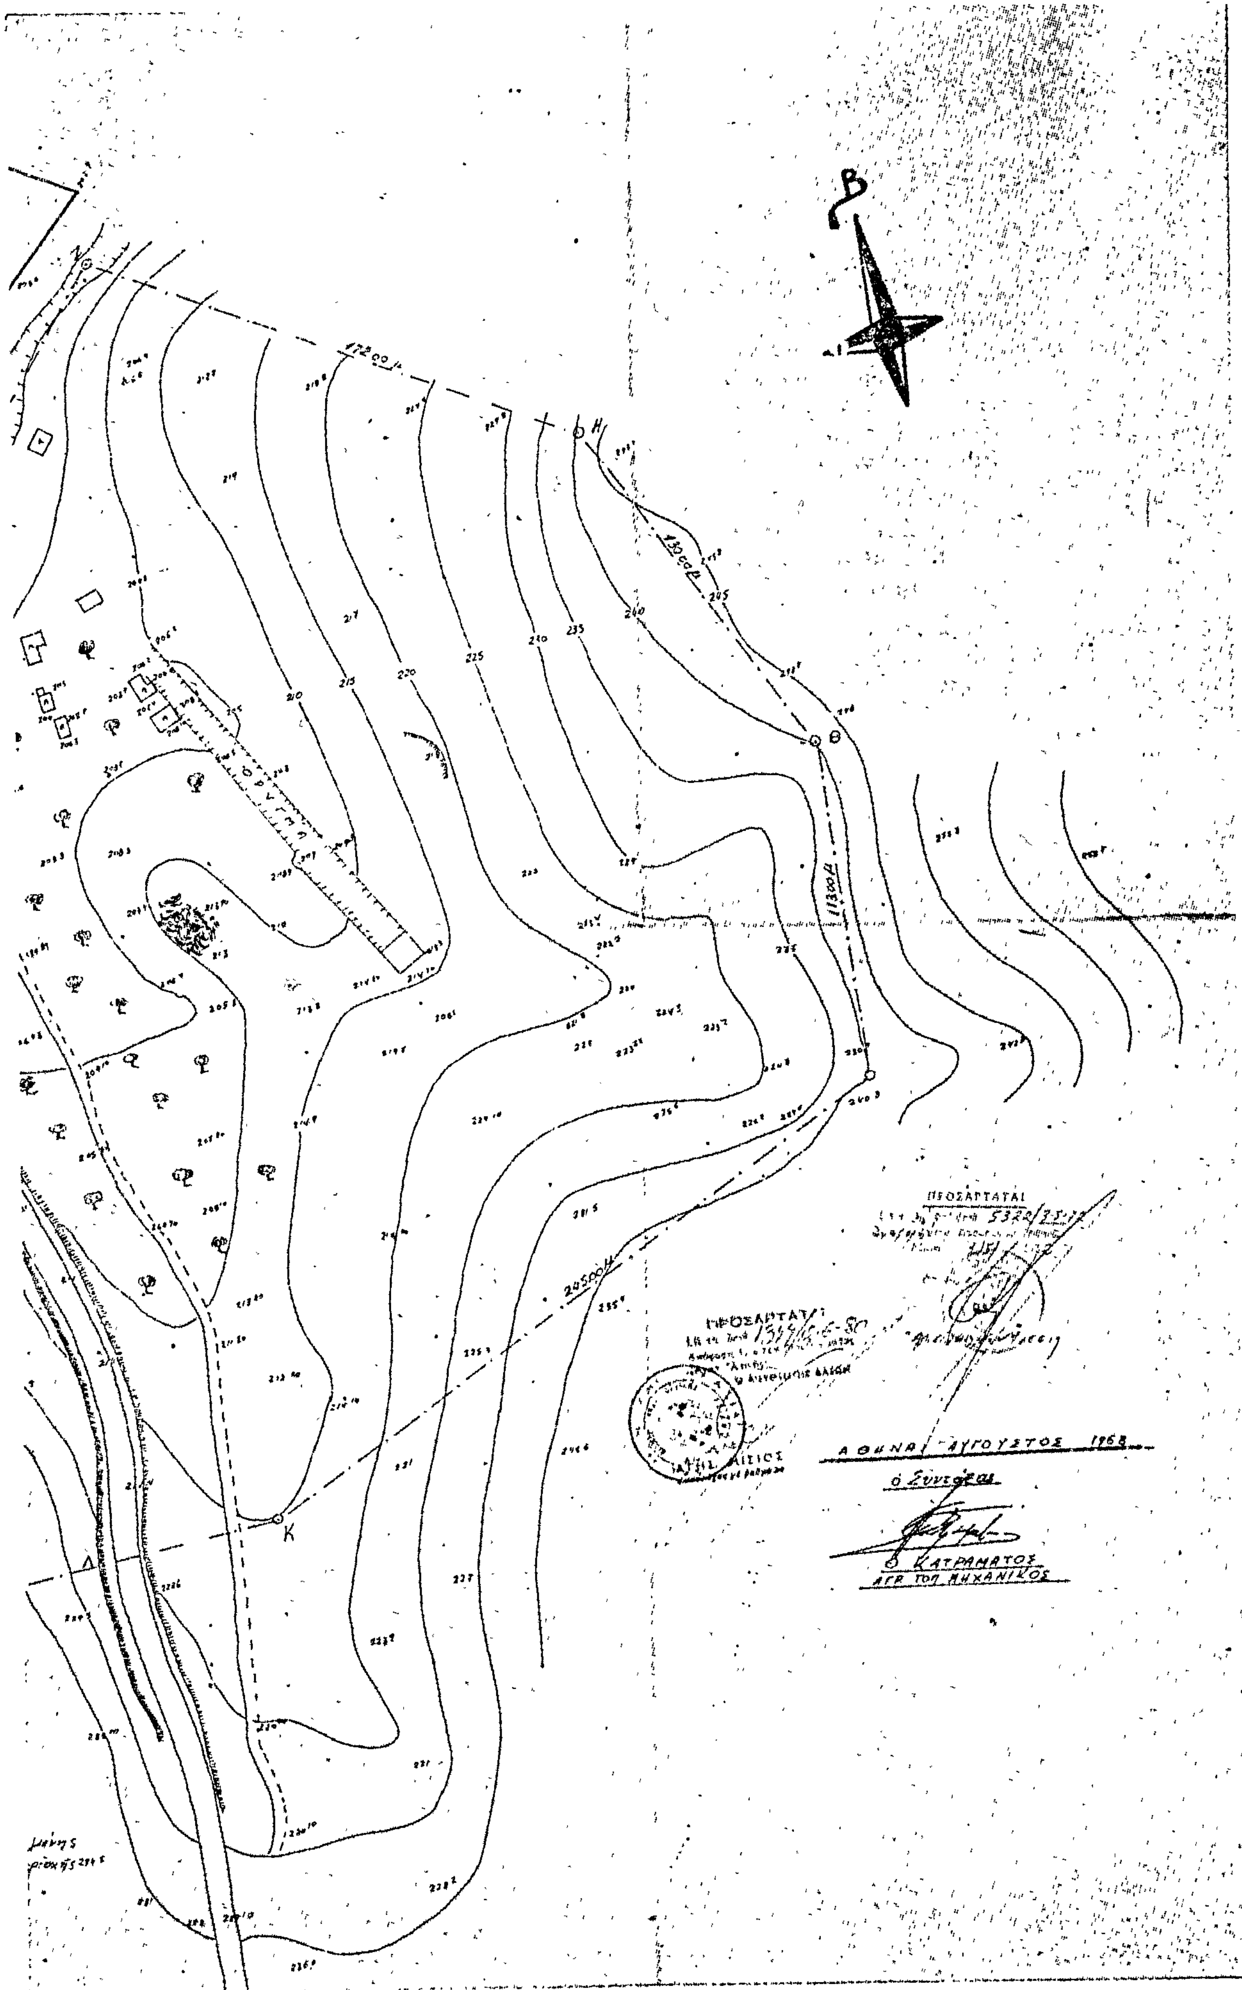
ΠΡΟΣΑΡΤΑΤΑΙ
5322
ΠΡΟΣΑΡΤΑΤΑΙ
ΑΘΗΝΑΙ ΑΥΓΟΥΣΤΟΣ 1968
ο Συντάξας
Ο ΚΑΤΡΑΜΑΤΟΣ
ΑΓΡ. ΤΟΠ. ΜΗΧΑΝΙΚΟΣ

'Αριθ. Ζ/1976 (2)

Περὶ κηρύξεως ὡς ἀναδασωτέας διακατεχόμενης ἐκτάσεως 1,206 στρεμμάτων, στὴ θέση Κεθριὰ τῆς Κοινότητος Καστέλλας, τοῦ Ν. Εὐβοίας.

Ο ΝΟΜΑΡΧΗΣ ΕΥΒΟΙΑΣ

Σύμφωνα μέ:

1. Τὶς διατάξεις: α) Τοῦ ἄρθρου 117 παρ. 3 τοῦ Συντάγματος τῆς Ἑλλάδος. β) Τῶν ἄρθρων 37 - 44 τοῦ Ν. 998/79 «περὶ Προστασίας Δασῶν κ.λπ.». γ) Τοῦ ἄρθρου 10 τοῦ Ν. 666/77 «περὶ τροποποιήσεως καὶ συμπληρώσεως διατάξεων τῆς 'Εποικιστικῆς Νομοθεσίας». δ) Τοῦ Νόμου 3200/55 «περὶ Διοικητικῆς 'Αποκεντρώσεως», σὲ συνδυασμὸ μὲ τὶς διατάξεις τοῦ Ν.Δ. 532/1970 «περὶ συμπληρώσεως τῶν διατάξεων περὶ διοικητικῆς ἀποκεντρώσεως» καὶ τοῦ 709/1970 Β. Δ/τος ποὺ ἐκδόθηκε σ' ἐκτέλεση αὐτοῦ.

2. Τὶς ἑξῆς διαταγὲς τοῦ Ὑπουργείου Γεωργίας: α) 5684/499/ἐγκ. 48/11.2.1971. β) 114812/2946/24.12.1975. γ) 10582/539/13.2.1976. δ) 215696/1451/9.5.1977.

3. Τὴν εὐνοϊκὴ πρόταση τῆς ἁρμόδιας Δασικῆς 'Αρχῆς, ποὺ ὑποβλήθηκε μὲ τὴν Ζ/2455/27.5.80 ἀναφορά, σύμφωνα μὲ τὴν ὁποία προτείνεται ἡ κήρυξη ὡς ἀναδασωτέας τῆς ὑπόψη ἐκτάσεως.

4. Τὴν ἀνάγκη προστασίας τῆς ἐκτάσεως καὶ ἀναπτύξεως τῆς δασικῆς βλαστήσεως φυσικῶς ἢ τεχνητῶς, ἀποφασίζουμε:

Κηρύσσουμε ὡς ἀναδασωτέα τὴ διακατεχόμενη ἔκταση 1,206 στρέμματα, ποὺ βρίσκεται στὴ θέση Κεθριὰ τῆς περιφέρειας Καστέλλας, τοῦ Νομοῦ Εὐβοίας μὲ σκοπὸ τὴν προστασία της καὶ τὴν ἀνάπτυξη τῆς δασικῆς βλαστήσεως.

Ἡ βλάστηση τῆς ἐκτάσεως αὐτῆς, ποὺ καλυπτόταν ἀπὸ ἀείφυλλα πλατύφυλλα, καταστράφηκε στὸ παρελθὸν ἀπὸ παράνομη ὑλοτομία ὅπως διαπιστώθηκε τὴν 12.3.1980.

Σχετικὸ τὸ σχεδιάγραμμα μὲ κλίμακα 1 : 500, τὸ ὁποῖο ἀποτελεῖ ἀναπόσπαστο μέρος τῆς ἀποφάσεως αὐτῆς καὶ στὸ ὁποῖο ἡ ἔκταση φαίνεται μὲ τὰ στοιχεῖα Α, Β, Γ, Δ, Α καὶ μὲ τὰ ἑξῆς ὅρια:

'Ανατολικά: Διακατεχόμενο δάσος Καστέλλας.

Δυτικά: 'Ελαιοπερίβολος.


Βόρεια: Διακατεχόμενο δάσος Καστέλλας.

Νότια Διακατεχόμενο δάσος Καστέλλας.


Ἡ ἀπόφαση αὐτὴ νὰ δημοσιευθεῖ στὴν 'Εφημερίδα τῆς Κυβερνήσεως.

Χαλκίς, 9 'Ιουνίου 1980


Ὁ Νομάρχης
Κ. ΠΑΠΑΒΛΑΣΟΠΟΥΛΟΣ

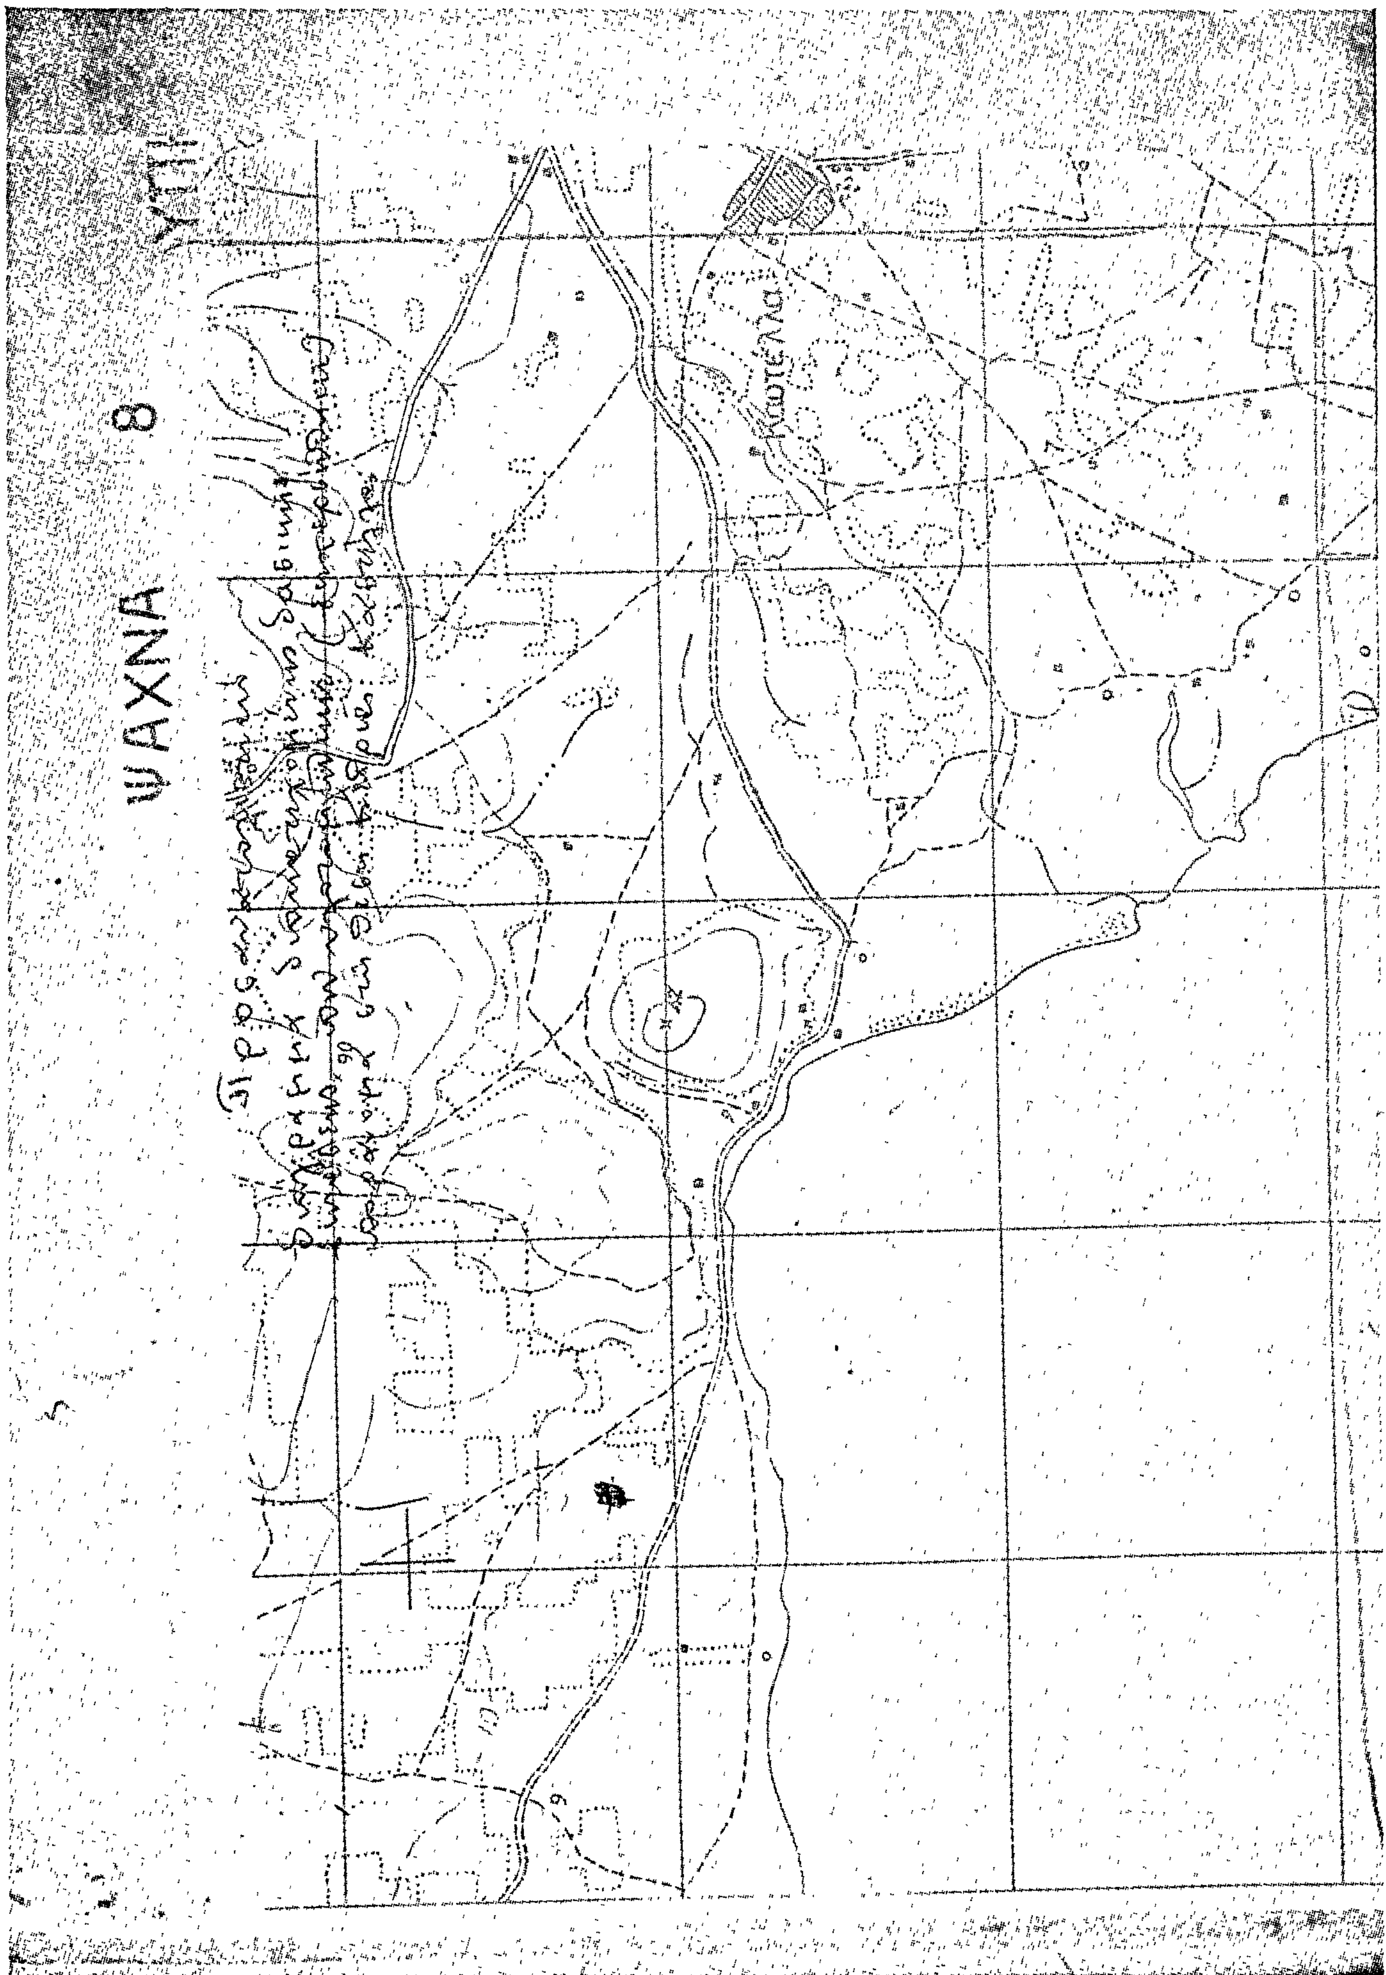
ΨΑΧΝΑ
8

ΣΧΕΔΙΑΓΡΑΜΜΑ
εκχερσωθείσης διακ/νης δασικής
εκτάσεως στή θέση Κεχριάς
περ/ρείας κοινότητος Καστέλλας
άπό τόν Ίωάν. Άν. Λαλάκον/
ΑΒΓΔ= 1206 τ.μ
ΚΛΙΜ. 1:500

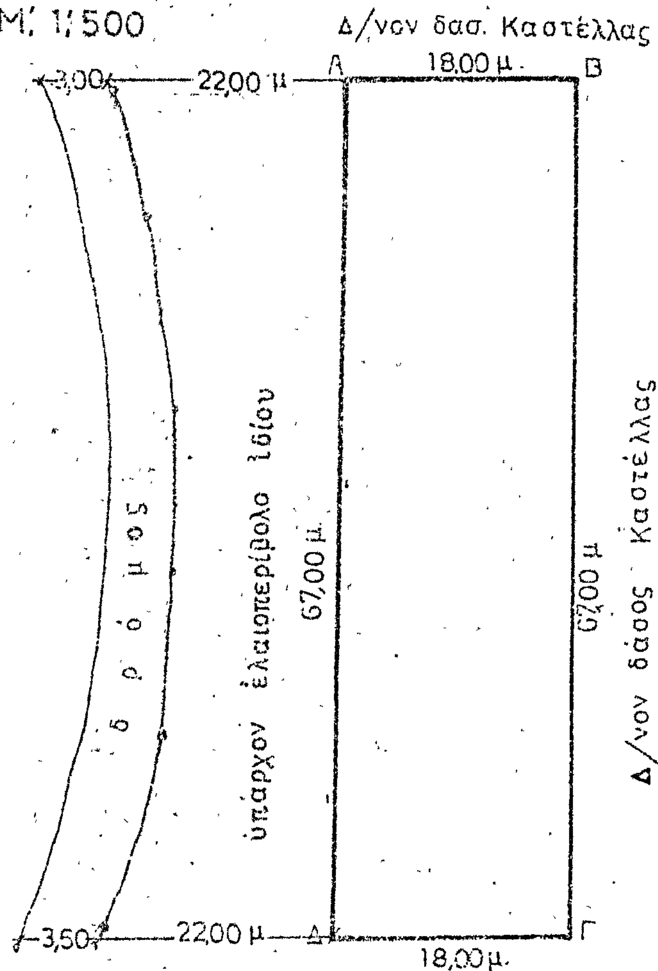


ΕΘΕΩΡΗΘΗ
Χαλκίς τη 9-6-1980

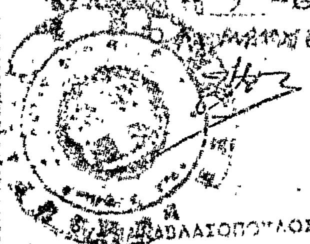

Χαλκίς 18/4/1980
Ο
Συντάξας

Ε θ ε ω ρ ή θ η
27/5/1980

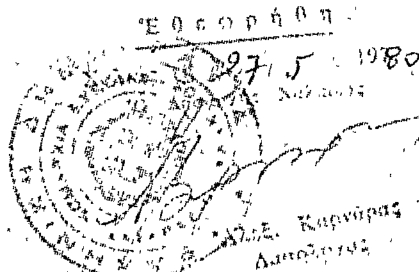

Β. Καραβόντας
Δασόνομος μέ Go

'Αριθ. Ζ/1979 (3)

Περὶ κηρύξεως ὡς ἀναδασωτέας διακατεχόμενης ἐκτάσεως 2,025 στρεμμάτων, στὴ θέση Κρόνιζα τῆς Κοινότητος Δροσιᾶς, τοῦ Ν. Εὐβοίας.

Ο ΝΟΜΑΡΧΗΣ ΕΥΒΟΙΑΣ

Σύμφωνα μέ:

1. Τὶς διατάξεις: α) Τοῦ ἄρθρου 117 παρ. 3 τοῦ Συντάγματος τῆς 'Ελλάδος. β) Τῶν ἄρθρων 37 - 44 Ν. 998/79 Περὶ Προστασίας Δασῶν κ.λπ. γ) Τοῦ ἄρθρου 10 τοῦ Ν. 666/77 «περὶ τροποποιήσεως καὶ συμπληρώσεως διατάξεων τῆς 'Εποικιστικῆς Νομοθεσίας». δ) Τοῦ Νόμου 3200/55 «περὶ Διοικητικῆς 'Αποκεντρώσεως», σὲ συνδυασμὸ μὲ τὶς διατάξεις τοῦ Ν.Δ. 532/1970 «περὶ συμπληρώσεως τῶν διατάξεων περὶ διοικητικῆς ἀποκεντρώσεως» καὶ τοῦ 709/1970 Β.Δ/τος ποὺ ἐκδόθηκε σ' ἐκτέλεση αὐτοῦ.

2. Τὶς ἑξῆς διαταγὲς τοῦ 'Υπουργείου Γεωργίας: α) 5684/499/ἐγκ. 48/11.2.1971. β) 114812/2946/24.12.1975. γ) 10582/539/13.2.1976. δ) 215696/1451/9.5.1977.

3. Τὴν εὐνοϊκὴ πρόταση τῆς ἁρμόδιας Δασικῆς 'Αρχῆς, ποὺ ὑποβλήθηκε μὲ τὴν Ζ/2458/27.5.80 ἀναφορά, σύμφωνα μὲ τὴν ὁποία προτείνεται ἡ κήρυξη ὡς ἀναδασωτέας τῆς ὑπόψη ἐκτάσεως.

4. Τὴν ἀνάγκη προστασίας τῆς ἐκτάσεως καὶ ἀναπτύξεως τῆς δασικῆς βλαστήσεως φυσικῶς ἢ τεχνητῶς, ἀποφασίζουμε:

Κηρύσσουμε ὡς ἀναδασωτέα τὴ διακατεχόμενη ἔκταση 2,025 στρέμματα, ποὺ βρίσκεται στὴ θέση Κρόνιζα τῆς περιφέρειας Κοινότητος Δροσιᾶς, τοῦ Νομοῦ Εὐβοίας μὲ σκοπὸ τὴν προστασία της καὶ τὴν ἀνάπτυξη τῆς δασικῆς βλαστήσεως.

'Η βλάστηση τῆς ἐκτάσεως αὐτῆς, ποὺ καλυπτόταν ἀπὸ ἀείφυλλα πλατύφυλλα, καταστράφηκε στὸ παρελθὸν ποὺ παράνομα ὑλοτομήθηκε ὅπως διαπιστώθηκε τὴν 10.3.1980.

Σχετικὸ τὸ σχεδιάγραμμα μὲ κλίμακα 1 : 500, τὸ ὁποῖο ἀποτελεῖ ἀναπόσπαστο μέρος τῆς ἀποφάσεως αὐτῆς καὶ στὸ ὁποῖο ἡ ἔκταση φαίνεται μὲ τὰ στοιχεῖα Α, Β, Γ, Δ, Α καὶ μὲ τὰ ἑξῆς ὅρια:

'Ανατολικά: Διακατεχόμενη δασικὴ ἔκταση.

Δυτικά: Διακατεχόμενη δασικὴ ἔκταση

Βόρεια: Διακατεχόμενη δασικὴ ἔκταση.

Νότια: 'Αγροὶ χέρσοι καλλιεργούμενοι τὸ 1945.

'Η ἀπόφαση αὐτὴ νὰ δημοσιευθεῖ στὴν 'Εφημερίδα τῆς Κυβερνήσεως.

Χαλκίς, 9 'Ιουνίου 1980

'Ο Νομάρχης
Κ. ΠΑΠΑΒΛΑΣΟΠΟΥΛΟΣ



ΣΧΕΔΙΑΓΡΑΜΜΑ

ἐκχερσωθείσης δασικῆς ἐκτάσεως στή θέση "ΚΡΟΝΙΖΑ, περιφερείας Δροσιᾶς

Ε=ΑΒΓΔ Α=2.025,57 τμ

ΚΛΙΜ. 1:500

θάλασσα βορείου Εὐβοϊκοῦ

← ἁμαξιτή ὁδός πρός Λουκίσια πρός Δροσιά →

Δ/νη δασ. ἐκτ. 180μ

Α Β

20,00μ 40,00μ

παλαιοτέρα ἐκχέρσωση

ἐκχέρσωση 2.025,57τμ ἐν/θεῖσα ὑπό

1) Σ. Στρατέλλου
2) Ἐμ. Στρατέλλου
3) Π. Κυριαζῆ
4) Λαμ. Γεωργίου

55,00μ 54,00μ 57,00μ


Δ/νη δασική ἔκταση

Δ/νη δας. ἔκταση

20,00μ Δ Γ

ἀγροί χέρσοι τώρα καλλιεργούμενοι τό 1940

ΕΘΕΩΡΗΘΗ
Ἐν Χαλκίδι τῇ 9-6-1980
Ὁ Διευθυντής

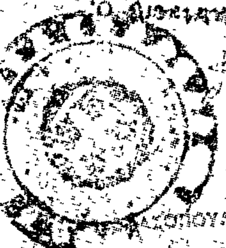

Χαλκίς 30/4/80
Ὁ Συντάξας
Ἰωάν. Τσιαύπρος
Τεχ. Δασ/νιας με 4ο

Ὁ Δασάρχης Χαλκίδος
Ἀλεξ. Καρνάρας

Ἀριθ. Ζ/1980 (4)

Περὶ κηρύξεως ὡς ἀναδασωτέας διακατεχόμενης ἐκτάσεως 0,392 στρεμμάτων, στὴ θέση Λύχνες τῆς Κοινότητας Κυπαρισσίου τοῦ Ν. Εὐβοίας.

Ο ΝΟΜΑΡΧΗΣ ΕΥΒΟΙΑΣ

Σύμφωνα μέ :

1. Τὶς διατάξεις : α) Τοῦ ἄρθρου 117 παρ. 3 τοῦ Συντάγματος τῆς Ἑλλάδος. β) Τῶν ἄρθρων 37-44 τοῦ Ν. 998/1979 «περὶ προστασίας Δασῶν κ.λ.π. γ) Τοῦ ἄρθρου 10 τοῦ Ν. 666/77 «περὶ τροποποιήσεως καὶ συμπληρώσεως διατάξεων τῆς Ἐποικιστικῆς Νομοθεσίας».
δ) Τοῦ Νόμου 3200/55 «περὶ Διοικητικῆς Ἀποκεντρώσεως», σὲ συνδυασμὸ μὲ τὶς διατάξεις τοῦ Ν.Δ. 532/1970 «περὶ συμπληρώσεως τῶν διατάξεων περὶ διοικητικῆς ἀποκεντρώσεως» καὶ τοῦ 709/1970 Β.Δ/τος ποὺ ἐκδόθηκε σ' ἐκτέλεση αὐτοῦ.

2. Τὶς διαταγὲς τοῦ Ὑπουργείου Γεωργίας : α) 5684/499/ἐγκ.48/11.2.1971. β) 114812/2946/24.12.1975. γ) 10582/539/13.2.1976. δ) 215696/1451/9.5.1977.

3. Τὴν εὐνοϊκὴ πρόταση τῆς ἁρμόδιας Δασικῆς Ἀρχῆς, ποὺ ὑποβλήθηκε μὲ τὴν Ζ/2459/28.5.80 ἀναφορά, σύμφωνα μὲ τὴν ὁποία προτείνεται ἡ κήρυξη ὡς ἀναδασωτέας τῆς ὑπόψη ἐκτάσεως.

4. Τὴν ἀνάγκη προστασίας καὶ ἀναπτύξεως τῆς δασικῆς βλαστήσεως φυσικῶς ἢ τηχνητῶς, ἀποφασίζουμε :

Κηρύσσουμε ὡς ἀναδασωτέα τὴ διακατεχόμενη ἔκταση 0,392 στρέμματα, ποὺ βρίσκεται στὴ θέση Λύχνες τῆς περιφέρειας Κοιν. Κυπαρρισίου τοῦ Νομοῦ Εὐβοίας μὲ σκοπὸ τὴν προστασία της καὶ τὴν ἀνάπτυξη τῆς δασικῆς βλαστήσεως.

Ἡ βλάστηση τῆς ἐκτάσεως αὐτῆς, ποὺ καλυπτόταν ἀπὸ δάσος χαλεπίου πεύκης, καὶ ἀείφυλλα πλατύφυλλα, καταστράφηκε στὸ παρελθὸν ἀπὸ παράνομο ὑλοτομία ὅπως διαπιστώθηκε τὴν 28.3.1980.

Σχετικὸ τὸ σχεδιάγραμμα μὲ κλίμακα 1 :200, τὸ ὁποῖο ἀποτελεῖ ἀναπόσπαστο μέρος τῆς ἀποφάσεως αὐτῆς καὶ στὸ ὁποῖο ἡ ἔκταση φαίνεται μὲ τὰ στοιχεῖα ΑΒΓΔΑ καὶ μὲ τὰ ἑξῆς ὅρια :

Ἀνατολικά : Διακατεχόμενο δάσος Κυπαρισσίου.
Δυτικά : Διακατεχόμενο δάσος Κυπαρισσίου.
Βόρεια : Ἀγροτικὸς Δρόμος.
Νότια : Διακατεχόμενο δάσος Κυπαρισσίου.

Ἡ ἀπόφαση αὐτὴ νὰ δημοσιευθεῖ στὴν Ἐφημερίδα τῆς Κυβερνήσεως.

Χαλκίς, 9 Ἰουνίου 1980

Ὁ Νομάρχης
Κ. ΠΑΠΑΒΛΑΣΟΠΟΥΛΟΣ


502
198
168
88

(6)

ΣΧΕΔΙΑΓΡΑΜΜΑ

Εκχερσωθείσης Διακ/νης Δασικής
εκτάσεως στη θέση ΛΥΧΝΕΣ
περ/ρειας Κυπαρισσίου από τον
Ιωάν. Ματσούκαν κάτοικον Χαλκίδος
ΑΒΓΔ = 391,50 τ.μ.
ΚΛΙΜ: 1:200

Από εθν. οδό προς δάσος
αγροτικός δρόμος
Α
Β
27,00 μ
14,00 μ
15,00 μ
27,00 μ
Δ
Γ
Δ/νον δάσος Κυπαρισσίου
Δ/νον δάσος Κυπαρισσίου

ΕΘΕΩΡΗΘΗ
9 - 6 - 1980
Διακ/νον δάσος Κυπαρισσίου
Κ. Παπαδακόπουλος

Χαλκίς 17/4/1980
Ο
Συντάξας
28.5.1980
Δασολόγος ΜΕ

Ἀριθ. Ζ/1978 (5)

Περὶ κηρύξεως ὡς ἀναδασωτέας διακατεχόμενης ἐκτάσεως (4) στρεμμάτων, στὴ θέση Βηζέϊκα τῆς Κοινότητας Μακρυκάπας, τοῦ Ν. Εὐβοίας.

Ο ΝΟΜΑΡΧΗΣ ΕΥΒΟΙΑΣ

Σύμφωνα μέ :

1. Τὶς διατάξεις : α) Τοῦ ἄρθρου 117 παρ. 3 τοῦ Συντάγματος τῆς Ἑλλάδος. β) Τῶν ἄρθρων 37-44 τοῦ Ν. 998/1979 «περὶ προστασίας Δασῶν κ.λ.π.». γ) Τοῦ ἄρθρου 10 τοῦ Ν. 666/77 «περὶ τροποποιήσεως καὶ συμπληρώσεως διατάξεων τῆς Ἐποικιστικῆς Νομοθεσίας». δ) Τοῦ Νόμου 3200/55 «περὶ Διοικητικῆς Ἀποκεντρώσεως», σὲ συνδυασμὸ μὲ τὶς διατάξεις τοῦ Ν.Δ. 532/1970 «περὶ συμπληρώσεως τῶν διατάξεων περὶ διοικητικῆς ἀποκεντρώσεως» καὶ τοῦ 709/1970 Β.Δ/τος ποὺ ἐκδόθηκε σ' ἐκτέλεση αὐτοῦ.

2. Τὶς ἑξῆς διαταγὲς τοῦ Ὑπουργείου Γεωργίας : α) 5684/499/ἐγκ.48/11.2.1971. β) 114812/2946/24.12.1975 γ) 10582/539/13.2.1976, δ) 215696/1451/9.5.77.

3. Τὴν εὐνοϊκὴ πρόταση τῆς ἁρμόδιας Δασικῆς Ἀρχῆς ποὺ ὑποβλήθηκε μὲ τὴν Ζ/2457/27.5.80 ἀναφορά, σύμφωνα μὲ τὴν ὁποία προτείνεται ἡ κήρυξη ὡς ἀναδασωτέας τῆς ὑπόψη ἐκτάσεως.

4. Τὴν ἀνάγκη προστασίας τῆς ἐκτάσεως καὶ ἀναπτύξεως τῆς δασικῆς βλαστήσεως φυσικῶς ἢ τεχνητῶς, ἀποφασίζουμε :

Κηρύσσουμε ὡς ἀναδασωτέα τὴ διακατεχόμενη ἔκταση (4) στρέμματα, ποὺ βρίσκεται στὴ θέση Βηζέϊκα τῆς περιφέρειας Κοιν. Μακρυκάπας τοῦ Νομοῦ Εὐβοίας μὲ σκοπὸ τὴν προστασία της καὶ τὴν ἀνάπτυξη τῆς δασικῆς βλαστήσεως.

Ἡ βλάστηση τῆς ἐκτάσεως αὐτῆς, ποὺ καλυπτόταν ἀπὸ δάσος Χαλεπίου πεύκης καὶ ἀείφυλλα, πλατύφυλλα, καταστράφηκε στὸ παρελθὸν ἀπὸ παράνομη ὑλοτομία ὅπως διαπιστώθηκε στὶς 26.3.1980.

Σχετικὸ τὸ σχεδιάγραμμα μὲ κλίμακα 1 : 1000, τὸ ὁποῖο ἀποτελεῖ ἀναπόσπαστο μέρος τῆς ἀποφάσεως αὐτῆς καὶ στὸ ὁποῖο ἡ ἔκταση φαίνεται μὲ τὰ στοιχεῖα ΑΒΓΔΕΖΗΑ καὶ μὲ τὰ ἑξῆς ὅρια :

Ἀνατολικά : Διακατεχόμενο δάσος Μακρυκάπης.
Δυτικά : Δρόμος.
Βόρεια : Ἐλαιοπερίβολο.
Νότια : Διακατεχόμενο δάσος Μακρυκάπης.

Ἡ ἀπόφαση αὐτὴ νὰ δημοσιευθεῖ στὴν Ἐφημερίδα τῆς Κυβερνήσεως.

Χαλκίς, 9 Ἰουνίου 1980

Ὁ Νομάρχης
Κ. ΠΑΠΑΒΛΑΣΟΠΟΥΛΟΣ

Αττάλη

300

300


298

Τριάς

35

ΣΧΕΔΙΑΓΡΑΜΜΑ

ἐχχερσωθείσης Δ/νης δασικῆς ἐκτάσεως
στὴ θέση ΘΗΖΕΙΚΑ, περ/ρειας Κοινότητος
Μακρυκάπας ἀπό τόν Αν. Κ. Καρρᾶ
κάτοικον Μακρυκάπας
Ε: ΑΒΓΔΕΖΗΑ= 4.000 τ.μ
ΚΛΙΜ. 1:1000

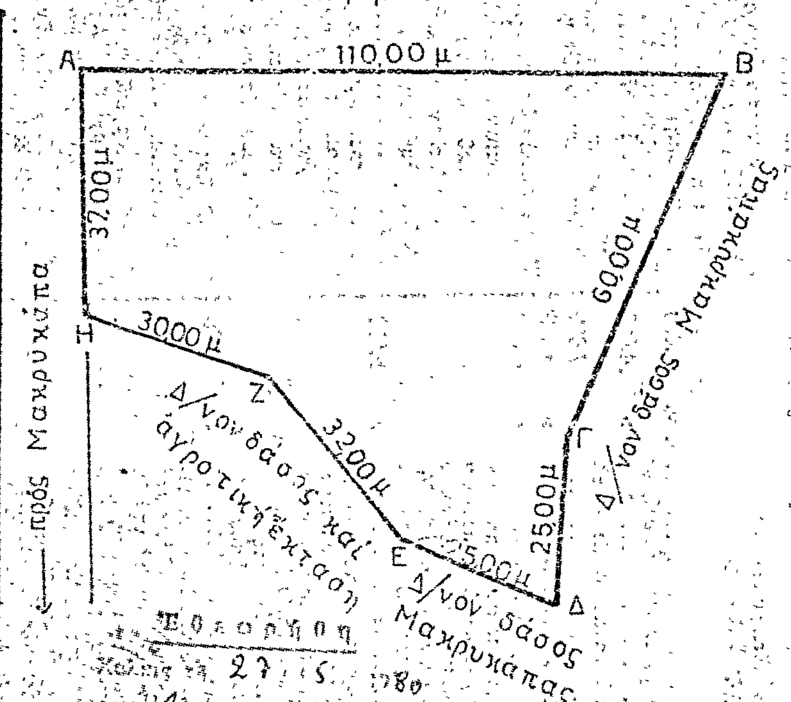

Χαλκίς 18/4/1980
Ο
Συντάξας

Κ. Καραδόντας
Δασονόμος με 6ο



Η ΓΕΝΙΚΗ ΔΙΕΥΘΥΝΣΗ ΤΟΥ ΕΘΝΙΚΟΥ ΤΥΠΟΓΡΑΦΕΙΟΥ

ΓΝΩΣΤΟΠΟΙΕΙ ΟΤΙ:

Ἡ ἐτήσια συνδρομὴ τῆς Ἐφημερίδας τῆς Κυβερνήσεως, ἡ τιμὴ τῶν φύλλων της ποὺ πουλιοῦνται τμηματικὰ καὶ τὰ τέλη δημοσιεύσεων στὴν Ἐφημερίδα τῆς Κυβερνήσεως, καθορίσθηκαν ἀπὸ 1 Ἰανουαρίου 1980 ὡς ἀκολούθως:

Α' ΕΤΗΣΙΕΣ ΣΥΝΔΡΟΜΕΣ

1. Γιὰ τὸ Τεῦχος Α'	Δραχ.	1.000
2. » » » Β'	»	1.500
3. » » » Γ'	»	700
4. » » » Δ'	»	1.500
5. » » » Νομικῶν Προσώπων Δ.Δ. κ.λπ.	»	700
6. » » » Ἀν. Εἰδ. Δικαστηρίου	»	100
7. » » » Παράρτημα	»	400
8. » » » Ἀνωνύμων Ἑταιρειῶν κ.λπ.	»	4.000
9. » » Δελτίο Ἐμπορικῆς καὶ Βιομηχανικῆς Ἰδιοκτησίας	»	400
10. Γιὰ ὅλα τὰ τεύχη καὶ τὸ Δ.Ε.Β.Ι.	»	9.000

Οἱ Δῆμοι καὶ οἱ Κοινότητες τοῦ Κράτους καταβάλλουν τὸ 1/2 τῶν ἀνωτέρω συνδρομῶν.

Ὑπὲρ τοῦ Ταμείου Ἀλληλοβοηθείας Προσωπικοῦ τοῦ Ἐθνικοῦ Τυπογραφείου (ΤΑΠΕΤ) ἀναλογοῦν τὰ ἑξῆς ποσά:

1. Γιὰ τὸ Τεῦχος Α'	Δραχ.	50
2. » » » Β'	»	75
3. » » » Γ'	»	35
4. » » » Δ'	»	75
5. » » » Νομικῶν Προσώπων Δ.Δ. κ.λπ.	»	35
6. » » » Ἀν. Εἰδ. Δικαστηρίου	»	5
7. » » » Παράρτημα	»	20
8. » » » Ἀνωνύμων Ἑταιρειῶν κ.λπ.	»	200
9. » » Δελτίο Ἐμπ. καὶ Βιομ. Ἰδιοκτησίας	»	20
10. Γιὰ ὅλα τὰ τεύχη	»	450

Β'. ΤΙΜΗ ΦΥΛΛΩΝ

Ἡ τιμὴ πωλήσεως κάθε φύλλου, μέχρις 8 σελ., εἶναι 5 δρχ., ἀπὸ 9 ὡς 24 σελ. 10 δρχ., ἀπὸ 25 ὡς 48 σελ. 15 δρχ., ἀπὸ 49 ὡς 80 σελ. 30 δρχ., ἀπὸ 81 σελ. καὶ ἄνω ἡ τιμὴ πωλήσεως κάθε φύλλου προσαυξάνεται κατὰ 30 δρχ. ἀνὰ 80 σελίδες.

Γ'. ΤΕΛΗ ΔΗΜΟΣΙΕΥΣΕΩΝ

I. Στὸ τεῦχος Ἀνωνύμων Ἑταιρειῶν καὶ Ἑταιρειῶν Περιωρισμένης Εὐθύνης:

Α' Ἀνωνύμων Ἑταιρειῶν:

1. Τῶν καταστατικῶν	Δρχ.	14.000
2. Τῶν ἀποφάσεων «περὶ συγχωνεύσεως ἀνωνύμων ἑταιρειῶν»	»	14.000
3. Τῶν κωδικοποιήσεων τῶν καταστατικῶν (ΦΕΚ 309/67, τ. Β')	»	7.000
4. Τῶν τροποποιήσεων τῶν καταστατικῶν	»	3.000
5. Τῶν ἰσολογισμῶν κάθε χρήσεως	»	6.000
6. Τῶν ὑπουργικῶν ἀποφάσεων «περὶ παροχῆς ἀδείας ἐπεκτάσεως τῶν ἐργασιῶν Ἀσφαλιστικῶν Ἑταιρειῶν», τῶν ἐκθέσεων ἐκτιμήσεως περιουσιακῶν στοιχείων καὶ τῶν ἀποφάσεων τοῦ Δ.Σ. τοῦ ΕΛΤΑ, μὲ τὶς ὁποῖες ἐγκρίνονται καὶ δημοσιεύονται οἱ κανονισμοὶ αὐτοῦ	»	5.000
7. Τῶν ἀποφάσεων «περὶ ἐγκαταστάσεως ὑποκαταστήματος, διορισμοῦ γενικοῦ πράκτορος καὶ παροχῆς πληρεξουσιότητος πρὸς ἀντιπροσώπευσιν ἐν Ἑλλάδι ἀλλοδαπῶν Ἑταιρειῶν» καὶ τῶν ἀποφάσεων «περὶ μεταβιβάσεως τοῦ χαρτοφυλακίου Ἀσφαλιστικῶν Ἑταιρειῶν κατὰ τὸ ἄρθρο 59 παρ. 1 τοῦ Ν.Δ. 400/70»	»	3.000
8. Τῶν ἀνακοινώσεων γιὰ κάθε μεταβολὴ ποὺ γίνεται μὲ ἀπόφαση Γ.Σ. ἢ Δ.Σ., τῶν προσκλήσεων σὲ γενικὲς συνελεύσεις, τῶν κατὰ τὸ ἄρθρο 32 τοῦ Ν. 3221/24 γνωστοποιήσεων, τῶν ἀνακοινώσεων, ποὺ προβλέπονται ἀπὸ τὸ ἄρθρο 59 παρ. 3 τοῦ Ν.Δ. 400/1970 «περὶ Ἀλλοδαπῶν Ἀσφαλιστικῶν Ἑταιρειῶν», τῶν ἀποφάσεων τοῦ Διοικητικοῦ Συμβουλίου τοῦ ΕΛΤΑ, ποὺ ἀναφέρονται σὲ προσωρινὲς διατάξεις καὶ τῶν ἀποφάσεων τοῦ Ὑπ. Συγκοινωνιῶν διὰ τοὺς ΗΛΠΑΠ – ΗΣΑΠ – ΟΣΕ	»	1.500
9. Τῶν συνοπτικῶν μηνιαίων καταστάσεων τῶν Τραπεζικῶν Ἑταιρειῶν	»	1.500
10. Τῶν ἀποφάσεων τῆς ἐπιτροπῆς τοῦ Χρηματιστηρίου «περὶ εἰσαγωγῆς χρεωγράφων εἰς τὸ χρηματιστήριον πρὸς διαπραγμάτευσιν, συμφώνως πρὸς τὰς διατάξεις τοῦ ἄρθρου 2 παρ. 3 Α.Ν. 148/1967»	Δρχ.	1.500
11. Τῶν ἀποφάσεων τῆς ἐπιτροπῆς κεφαλαιαγορᾶς «περὶ διαγραφῆς χρεωγράφων ἐκ τοῦ χρηματιστηρίου, συμφώνως πρὸς τὰς διατάξεις τοῦ ἄρθρου 2 παρ. 4 Α.Ν. 148/67»	»	1.500
12. Τῶν ἀποφάσεων «περὶ ἐγκρίσεως τιμολογίων τῶν Ἀσφαλιστικῶν Ἑταιρειῶν»	»	1.000

Β' Ἑταιρειῶν Περιωρισμένης Εὐθύνης:

1. Τῶν καταστατικῶν	Δρχ.	1.500
2. Τῶν κωδικοποιήσεων τῶν καταστατικῶν	»	1.500
3. Τῶν ἰσολογισμῶν κάθε χρήσεως	»	1.500
4. Τῶν ἐκθέσεων ἐκτιμήσεως περιουσιακῶν στοιχείων	»	1.500
5. Τῶν τροποποιήσεων τῶν καταστατικῶν (γιὰ κάθε συμβολαιογραφικὴ πράξη)	»	600
6. Τῶν ἀνακοινώσεων μὲ συμβολαιογραφικὴ πράξη	»	600
7. Τῶν ἀνακοινώσεων μὲ ἀπόφαση τῆς Γ.Σ.	»	400
8. Τῶν προσκλήσεων σὲ γενικὲς συνελεύσεις	»	400

Γ' Ἀλληλασφαλιστικῶν Συνεταιρισμῶν – Ἀλληλασφαλιστικῶν Ταμείων καὶ Φιλανθρωπικῶν Σωματείων:

1. Τῶν ὑπουργικῶν ἀποφάσεων «περὶ χορηγήσεως ἀδείας λειτουργίας Ἀλληλασφαλιστικῶν Συνεταιρισμῶν – Ἀλληλασφαλιστικῶν Ταμείων»	»	1.500
2. Τῶν ἰσολογισμῶν τῶν ἀνωτέρω Συνεταιρισμῶν, Ταμείων καὶ Σωματείων	»	1.500

Δ' Τῶν δικαστικῶν πράξεων: Δρχ. 600

II. Στὸ Τέταρτο τεῦχος:

Τῶν δικαστικῶν πράξεων γιὰ παρακατάθεση ἀποζημιώσεως » 600

Δ'. ΚΑΤΑΒΟΛΗ ΣΥΝΔΡΟΜΩΝ - ΤΕΛΩΝ ΔΗΜΟΣΙΕΥΣΕΩΝ ΚΑΙ ΠΟΣΟΣΤΩΝ Τ.Α.Π.Ε.Τ.

1. Οἱ συνδρομὲς τοῦ ἐσωτερικοῦ καὶ τὰ τέλη δημοσιεύσεων προκαταβάλλονται στὰ Δημόσια Ταμεῖα ἔναντι ἀποδεικτικοῦ εἰσπράξεως, τὸ ὁποῖο φροντίζει ὁ ἐνδιαφερόμενος νὰ τὸ στείλει στὴ Γενικὴ Δ/νση τοῦ Ἐθνικοῦ Τυπογραφείου.

2. Οἱ συνδρομὲς τοῦ ἐξωτερικοῦ εἶναι δυνατὸ νὰ στέλνονται καὶ σὲ ἀνάλογο συνάλλαγμα μὲ ἐπιταγὴ ἐπ' ὀνόματι τοῦ Διευθυντῆ τῶν Διοικητικῶν καὶ Οἰκονομικῶν Ὑποθέσεων τοῦ Ἐθνικοῦ Τυπογραφείου.

3. Τὸ ὑπὲρ τοῦ ΤΑΠΕΤ ποσοστὸ ἐπὶ τῶν ἀνωτέρω συνδρομῶν καὶ τελῶν δημοσιεύσεων καταβάλλεται ὡς ἑξῆς:

α) στὴν Ἀθήνα: στὸ Ταμεῖο τοῦ ΤΑΠΕΤ (Κατάστημα Ἐθνικοῦ Τυπογραφείου),

β) στὶς ὑπόλοιπες πόλεις τοῦ Κράτους: στὰ Δημόσια Ταμεῖα καὶ ἀποδίδεται στὸ ΤΑΠΕΤ σύμφωνα μὲ τὶς 192378/3639/1947(RONEO 185) καὶ 178048/5321/31.7.65 (RONEO 139) ἐγκύκλιες διαταγὲς τοῦ Γ.Λ.Κ.,

γ) στὶς περιπτώσεις συνδρομῶν ἐξωτερικοῦ: ὅταν ἡ ἀποστολή τους γίνεται μὲ ἐπιταγὲς μαζὶ μ' αὐτὲς στέλνεται καὶ τὸ ὑπὲρ τοῦ ΤΑΠΕΤ ποσοστό.

Ὁ Γενικὸς Διευθυντὴς
ΑΘΑΝ. ΠΑΝ. ΣΠΗΛΙΟΠΟΥΛΟΣ

ΑΠΟ ΤΟ ΕΘΝΙΚΟ ΤΥΠΟΓΡΑΦΕΙΟ